

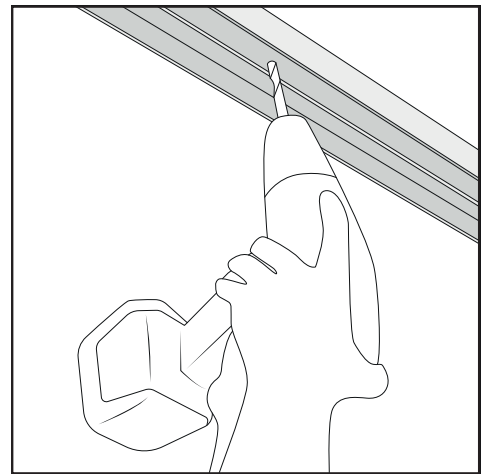


## CLOISONS

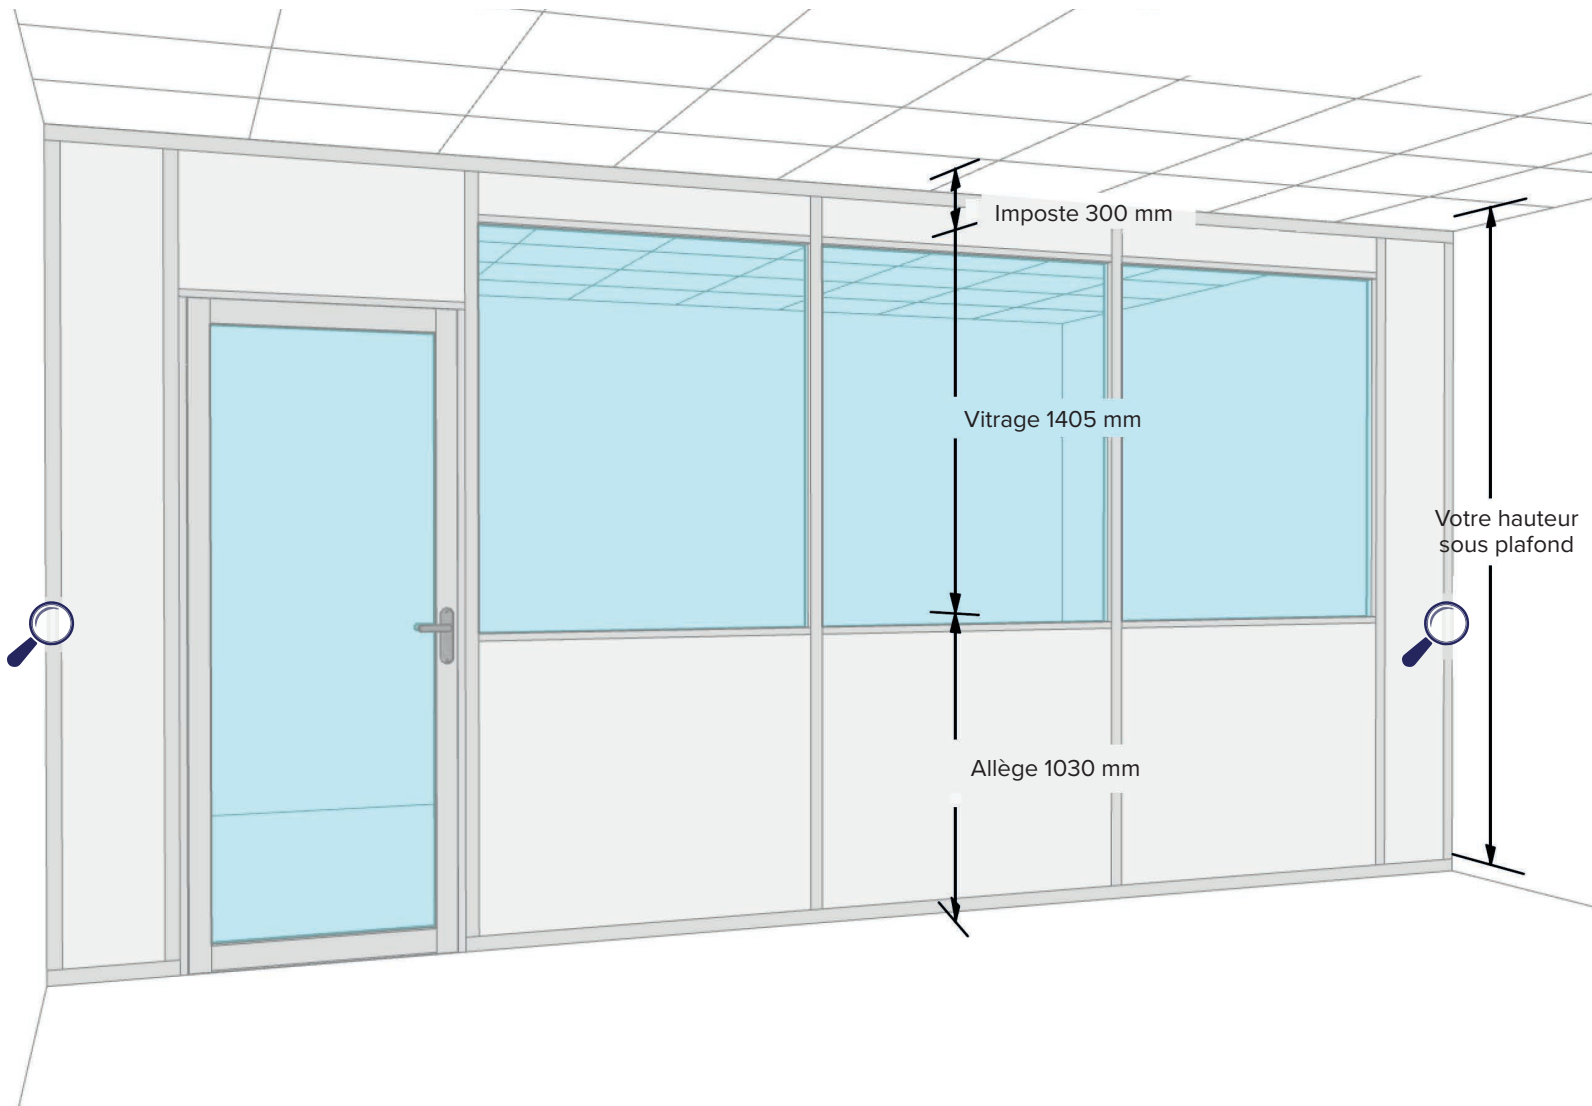

fixation impérative de la cloison sous votre plafond

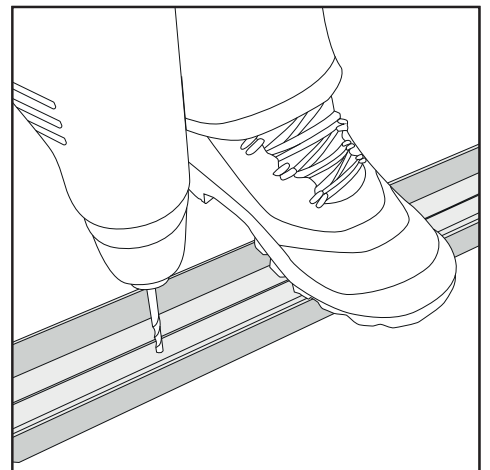

fixation impérative de la cloison au sol

### PANNEAUX

- 63 mm construit avec 2 panneaux mélaminés de 12 mm d'épaisseur
- Murs entièrement fermés ou équipés de verre de 5 mm
- Panneaux encadrés dans des cadres en aluminium
- Vitrage 5 mm maintenu par parcloses PVC
- Finition par enjoliveurs PVC GRIS



2 rails et 2 bandes de mélaminé à recouper, pour s'ajuster à vos murs (plinthe, faux aplomb...)


## PORTES

Porte et huisserie alu laqué gris clair avec joint d'étanchéité paumelles alu et serrure à canon européen (3 clés)

bandeau 300 mm

Raccord supérieur


2182

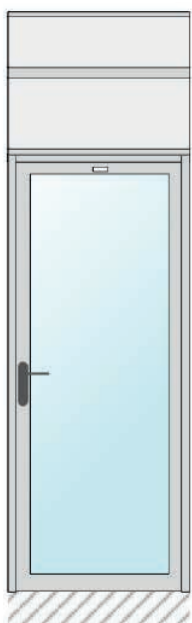


porte ALU, Verre de sécurité (STADIP 33/2)  
Passage libre  
825 x 2100 mm



porte ALU double, Verre de sécurité (STADIP 33/2)  
Passage libre 1675 x 2100 mm

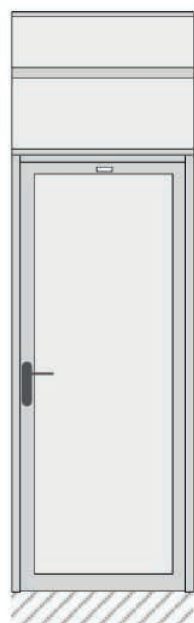

Porte ALU pleine  
Passage libre  
825 x 2100 mm

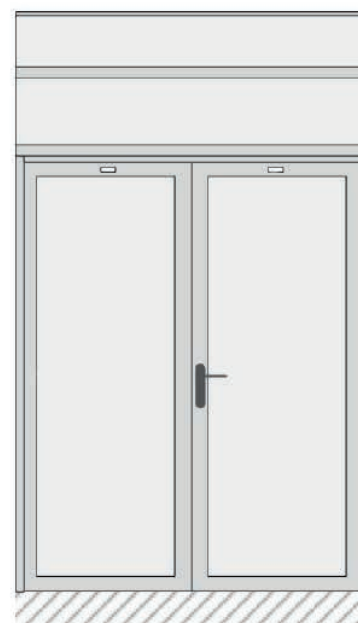

porte ALU double pleine  
Passage libre 1675 x 2100 mm

## COLISAGE



- Profils et plaques coupés à vos dimensions.
- Quincaillerie fournie.
- Notice de montage détaillée.

**Attention: Cabine d'atelier en KIT est fourni sans plancher.**



L'AUTODÉCHARGEMENT ET LA POSSESSION D'UN CHARIOT ÉLEVATEUR À FOURCHE SONT REQUIS.