



PANELEN

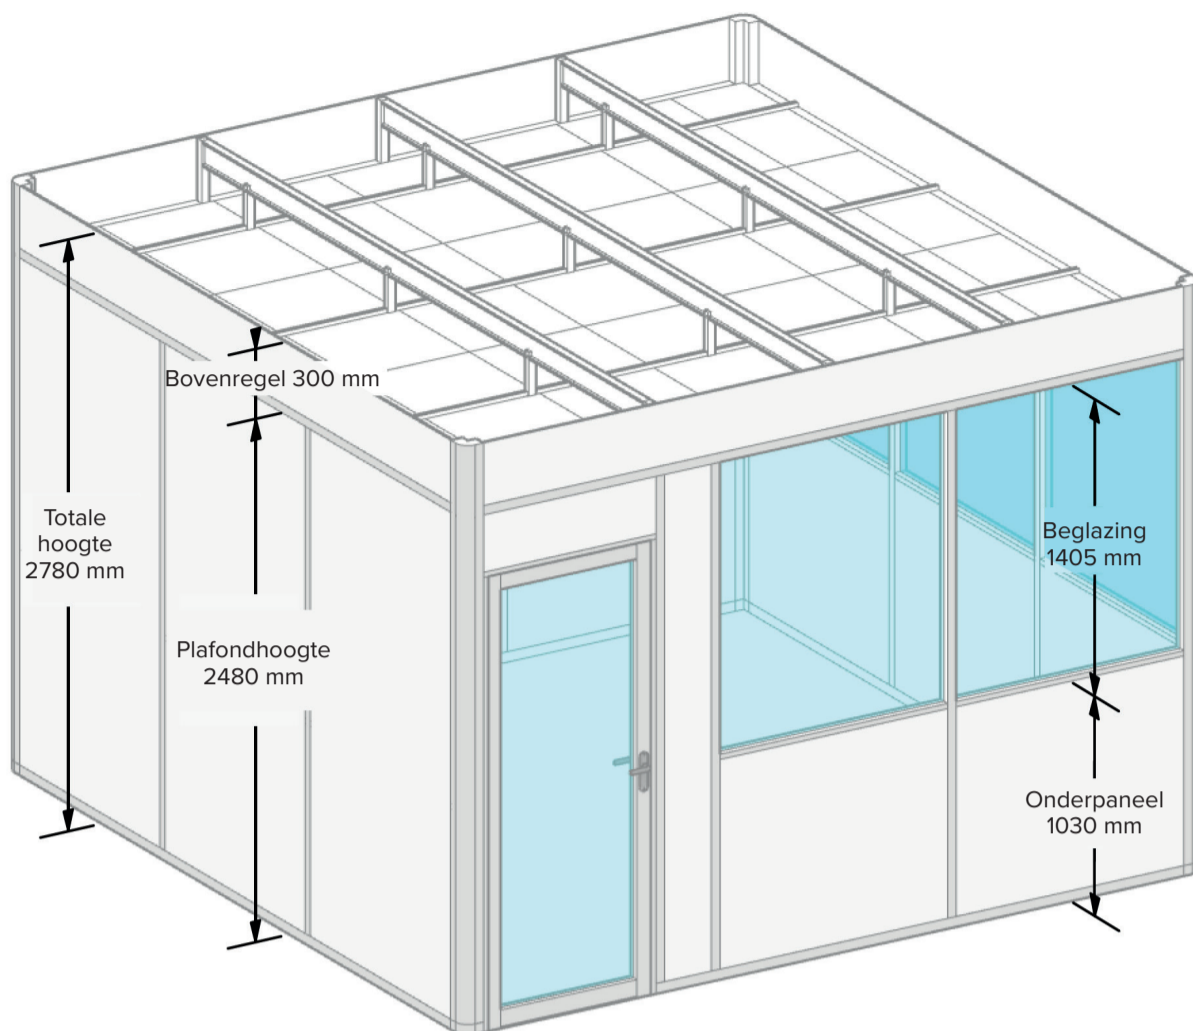

WANDEN


- 63 mm opgebouwd met 2 gemelamineerde platen van 12 mm dik
- Geheel gesloten wanden of voorzien van 5 mm glas
- Panelen gevat in aluminium kaderprofielen
- 5 mm beglazing bevestigd met PVC glaslatten
- Afwerking met grijze PVC afdekdoppen

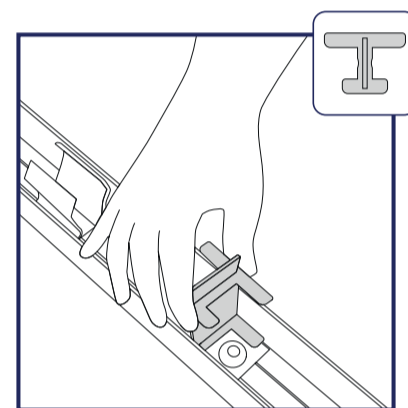

REGELBARE VLOER TOT 40 MM


PLAFOND

- 1 Primair frame van gegalvaniseerde secties voorgesneden in de fabriek.
- 2 Secundair frame bestaande uit wit gelakte clip-on profielen.
- 3 Plafondtegels ROCKFON 600 x 600, 12 mm (wit).
- 4 Buitenzijde afgewerkt met 300 mm hoog gemelamineerd paneel.
- 5 Alleen bij wandaansluiting: wandbeugel met +/- 10 mm speling.

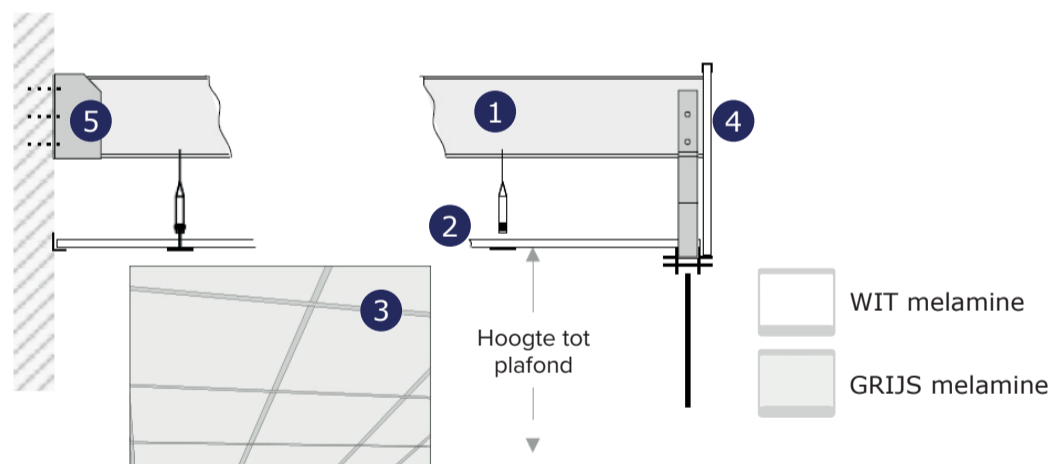

DEUREN

Lichtgrijs gelakte aluminium deur en frame met pakking, aluminium scharnieren en Europees cilinderslot (3 sleutels)

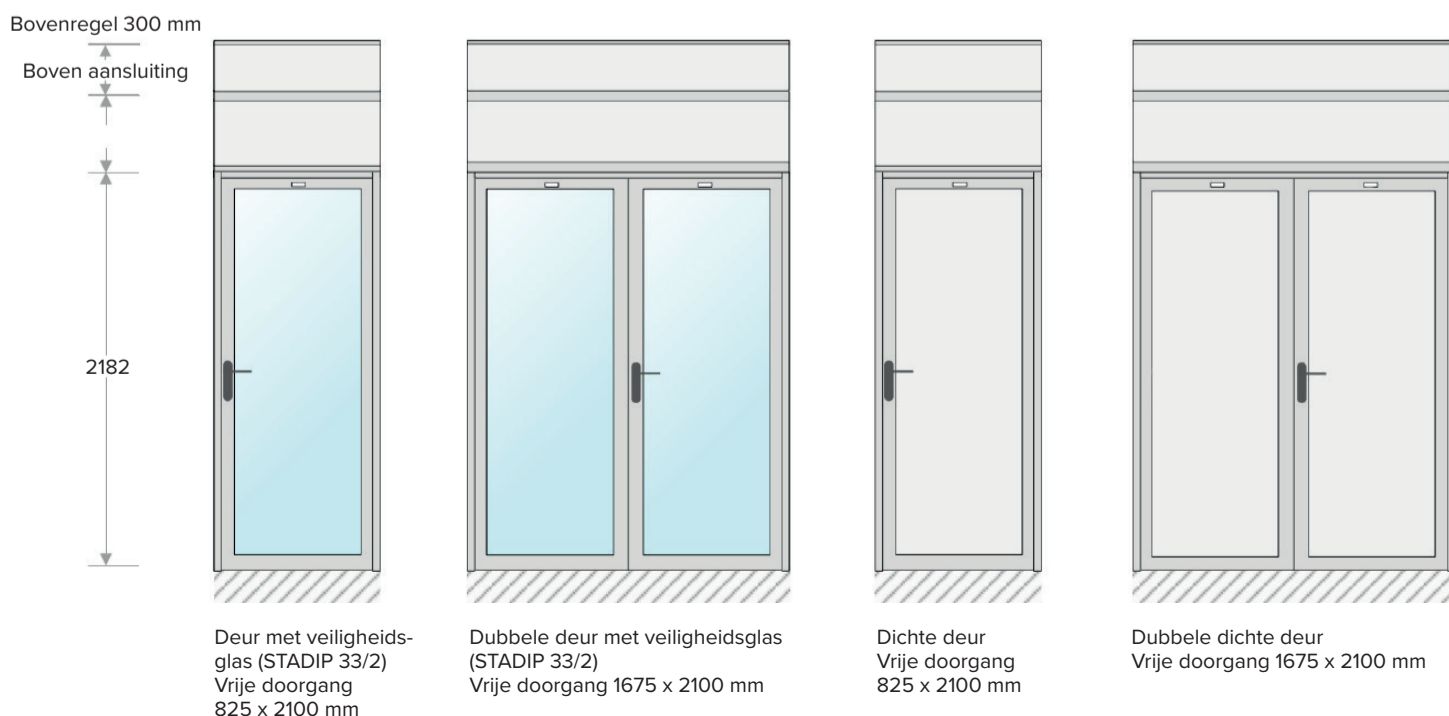

VERPAKKING



- Materiaal wordt op maat gemaakt voor uw bestelling.
- Bijbehorende hardware wordt meegeleverd.
- Gedetailleerde installatieinstructies

Let op: KANTOOR KIT wordt geleverd exclusief vloer



ZELF LOSSEN EN BESCHIKKEN OVER EEN VORKHEFTRUCK IS VEREIST