

6 X 4M | GELEVERD IN 4 ELEMENTEN

SPECIFICATIES

WANDEN:

- Aluminium frame, grijs gelakt
- 63 mm dik

ONDERKANT VAN DE WAND

- Dubbele laag panelen
- 12 mm dik
- Panelen met melamine coating in de kleur wit of grijs

BOVENKANT VAN DE WAND:

- Glas 4 mm dik in PVC glaslijsten of een gesloten paneel van 18 mm dik met melamine coating

PLAFOND:

- Wit melamine paneel
- 12 mm dik

DEUR:

- Aluminium, grijs gelakt
- Veiligheidsglas (STADIP 33/2), bevestigd met PVC glaslijsten
- Voorzien van een cilinderslot (euro-profielcilinder) met 3 sleutels
- Vrije doorgang van de deur: Breedte 825 mm x Hoogte 2100 mm
- Draairichting en positie deur zelf te bepalen

SOKKEL:

- Gemaakt van gegalvaniseerd staal, beschermd tegen roest en corrosie
- Melamine vloerpanelen 18 mm dik
- Hoogte sokkel: 135 mm
- Vloer belastbaar tot 250 kg/m²

OPTIES

GLAS:

- 1 Dubbel glas (4/10/4 mm) of Veiligheidsglas (STADIP 33/2)
- 2 Schuif-/loketraam (B 400mm x H 300 mm)

ELEKTRICITEITS PAKKET


- 1 Lichtschakelaar
- 5 1 Stopcontact (WCD)
- 6 1 Zekeringskast 220V
- 7 1 LED armatuur per element

ISOLATIE:

- 3 Steenwol 30mm dik (65kg/m³) in wanden en op plafond
- 4 Extra optie: Plafondafdekking over isolatie met melamine paneel platen van 12mm

EXTRA ELEKTRICITEIT:

- 8 Stekkerblok (opbouw) 3 x WCD + 3 x RJ45 behuizing
- 5 Enkel inbouw stopcontact
- 9 Ventilator voor afzuiging 160m³/uur
- 10 Convector verwarming 2000W

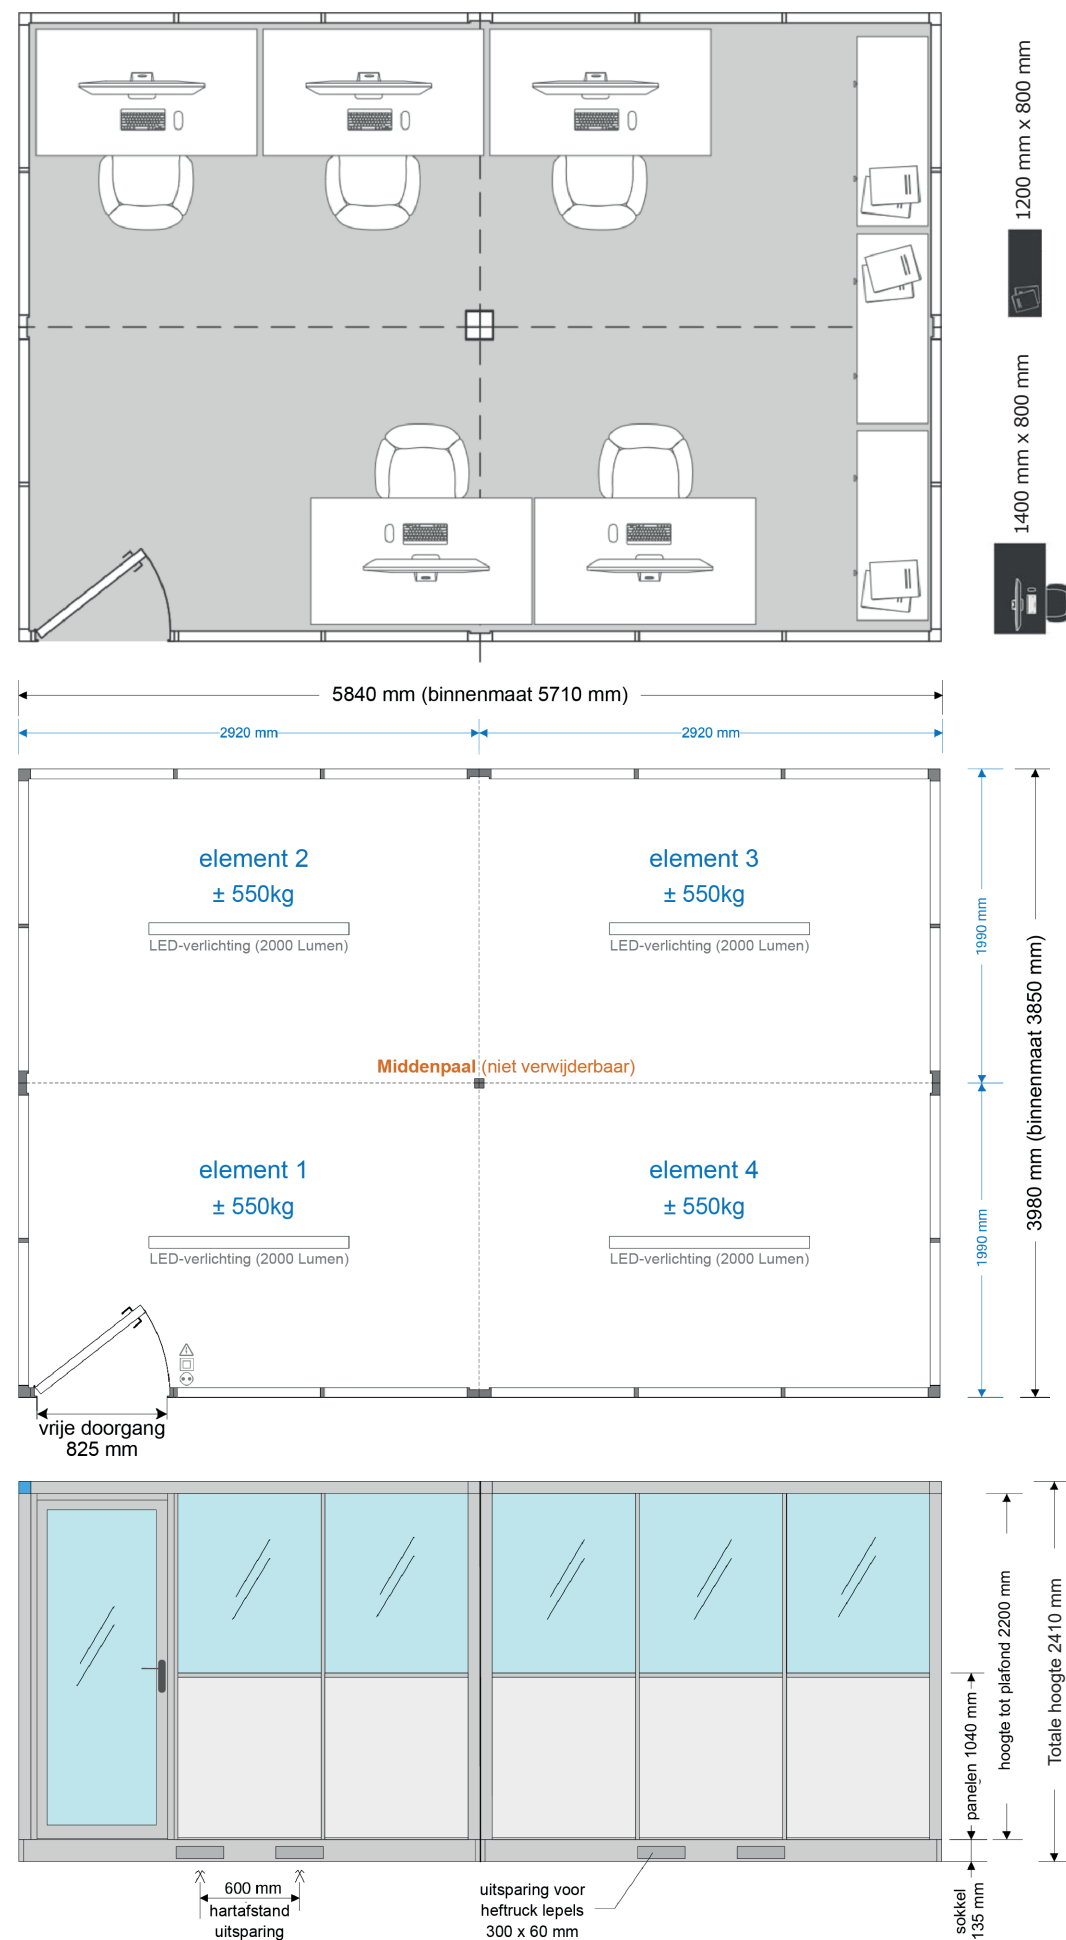

1. LOSSEN MET VORKHEFTRUCK

- Hefvermogen: $\geq 1,5$ ton
- Lepels minimaal 1,2 m

NIET LOSSEN MET STAPELAAR!



2. ONTVANGST VAN ONZE VRACHTWAGEN (38 TON)


L 18 m X B 2,6 m X H 4,1 m

Controleer of onze vrachtwagen ter plaatse kan komen zodat de unit(s) met de heftruck gelost kunnen worden.



3. LOSSEN VRACHTWAGEN VANAF ZIJKANT

De units zijn alleen te lossen via de zijkant van de vrachtwagen.

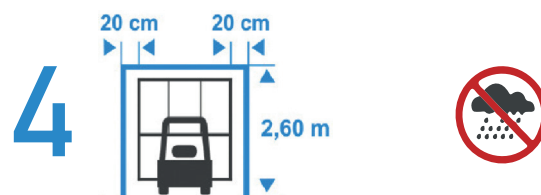

4. CONTROLEER DE DOORGANG

Minimale doorgang heftruck: H 2,6 m x B 3,4 m

Informeer bij ons naar de mogelijkheden indien uw doorgang smaller en/of lager is.

Onze units zijn niet geschikt voor buiten en zijn alleen ontworpen voor gebruik binnenshuis.